

地積測量図
土地所在地図


地番	700-45 -217ないし-222
土地の所在	津山市西吉田

求積表

地番	㉠ 700-45				
測点名	標識	X座標	Y座標	距離	離
3656	金属標	-105684.542	-25168.231	6.580	
3657	金属標	-105687.903	-25172.565	5.485	
3658	金属標	-105697.315	-25174.317	9.574	
P22	プラスチック杭	-105699.133	-25164.156	10.322	
P21	金属標	-105685.739	-25161.761	13.606	
倍面積		265.279932			
面積		132.6399660			
地積		132.63 m ²			

地番	㉡ 700-217				
測点名	標識	X座標	Y座標	距離	離
P21	金属標	-105685.739	-25161.761	6.693	
P22	プラスチック杭	-105699.133	-25164.156	13.606	
3669	プラスチック杭	-105700.311	-25157.568	6.692	
P24	プラスチック杭	-105700.853	-25154.539	3.077	
P23	金属標	-105687.522	-25152.155	13.542	
3671	金属標	-105686.957	-25155.180	3.077	
倍面積		265.269037			
面積		132.6345185			
地積		132.63 m ²			

地番	㉢ 700-218				
測点名	標識	X座標	Y座標	距離	離
P23	金属標	-105687.522	-25152.155	9.821	
P24	プラスチック杭	-105700.853	-25154.539	13.542	
P26	プラスチック杭	-105702.582	-25144.872	9.820	
P25	金属標	-105689.325	-25142.501	13.467	
倍面積		265.250704			
面積		132.6253520			
地積		132.62 m ²			

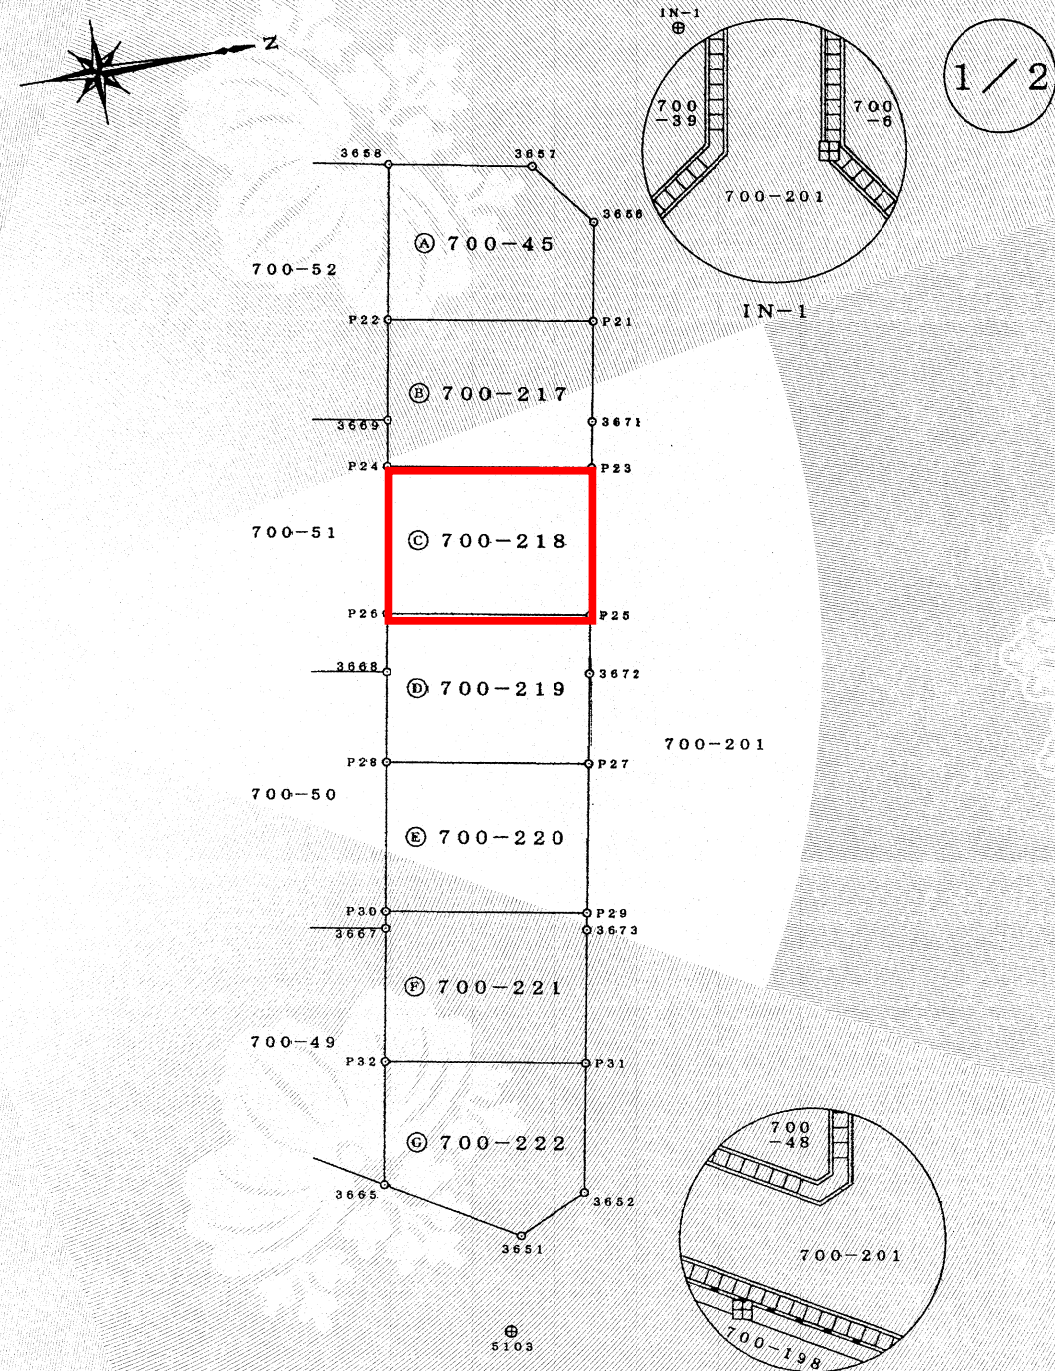

5103 報告書 No. 1000039

作成者 土地家屋調査士 津山市小田中225番地の1 末菅邦佐 (平成22年4月20日作成)

申請人 株式会社ウエスコ住販 代表取締役 難波 浩一

縮尺 1/500

(岡山県土地家屋調査士会用紙)

平成22年5月12日
岡山地方務局津山支局
これは図面に記録されている内容を証明した書面である。

登記官

谷口富美夫

