
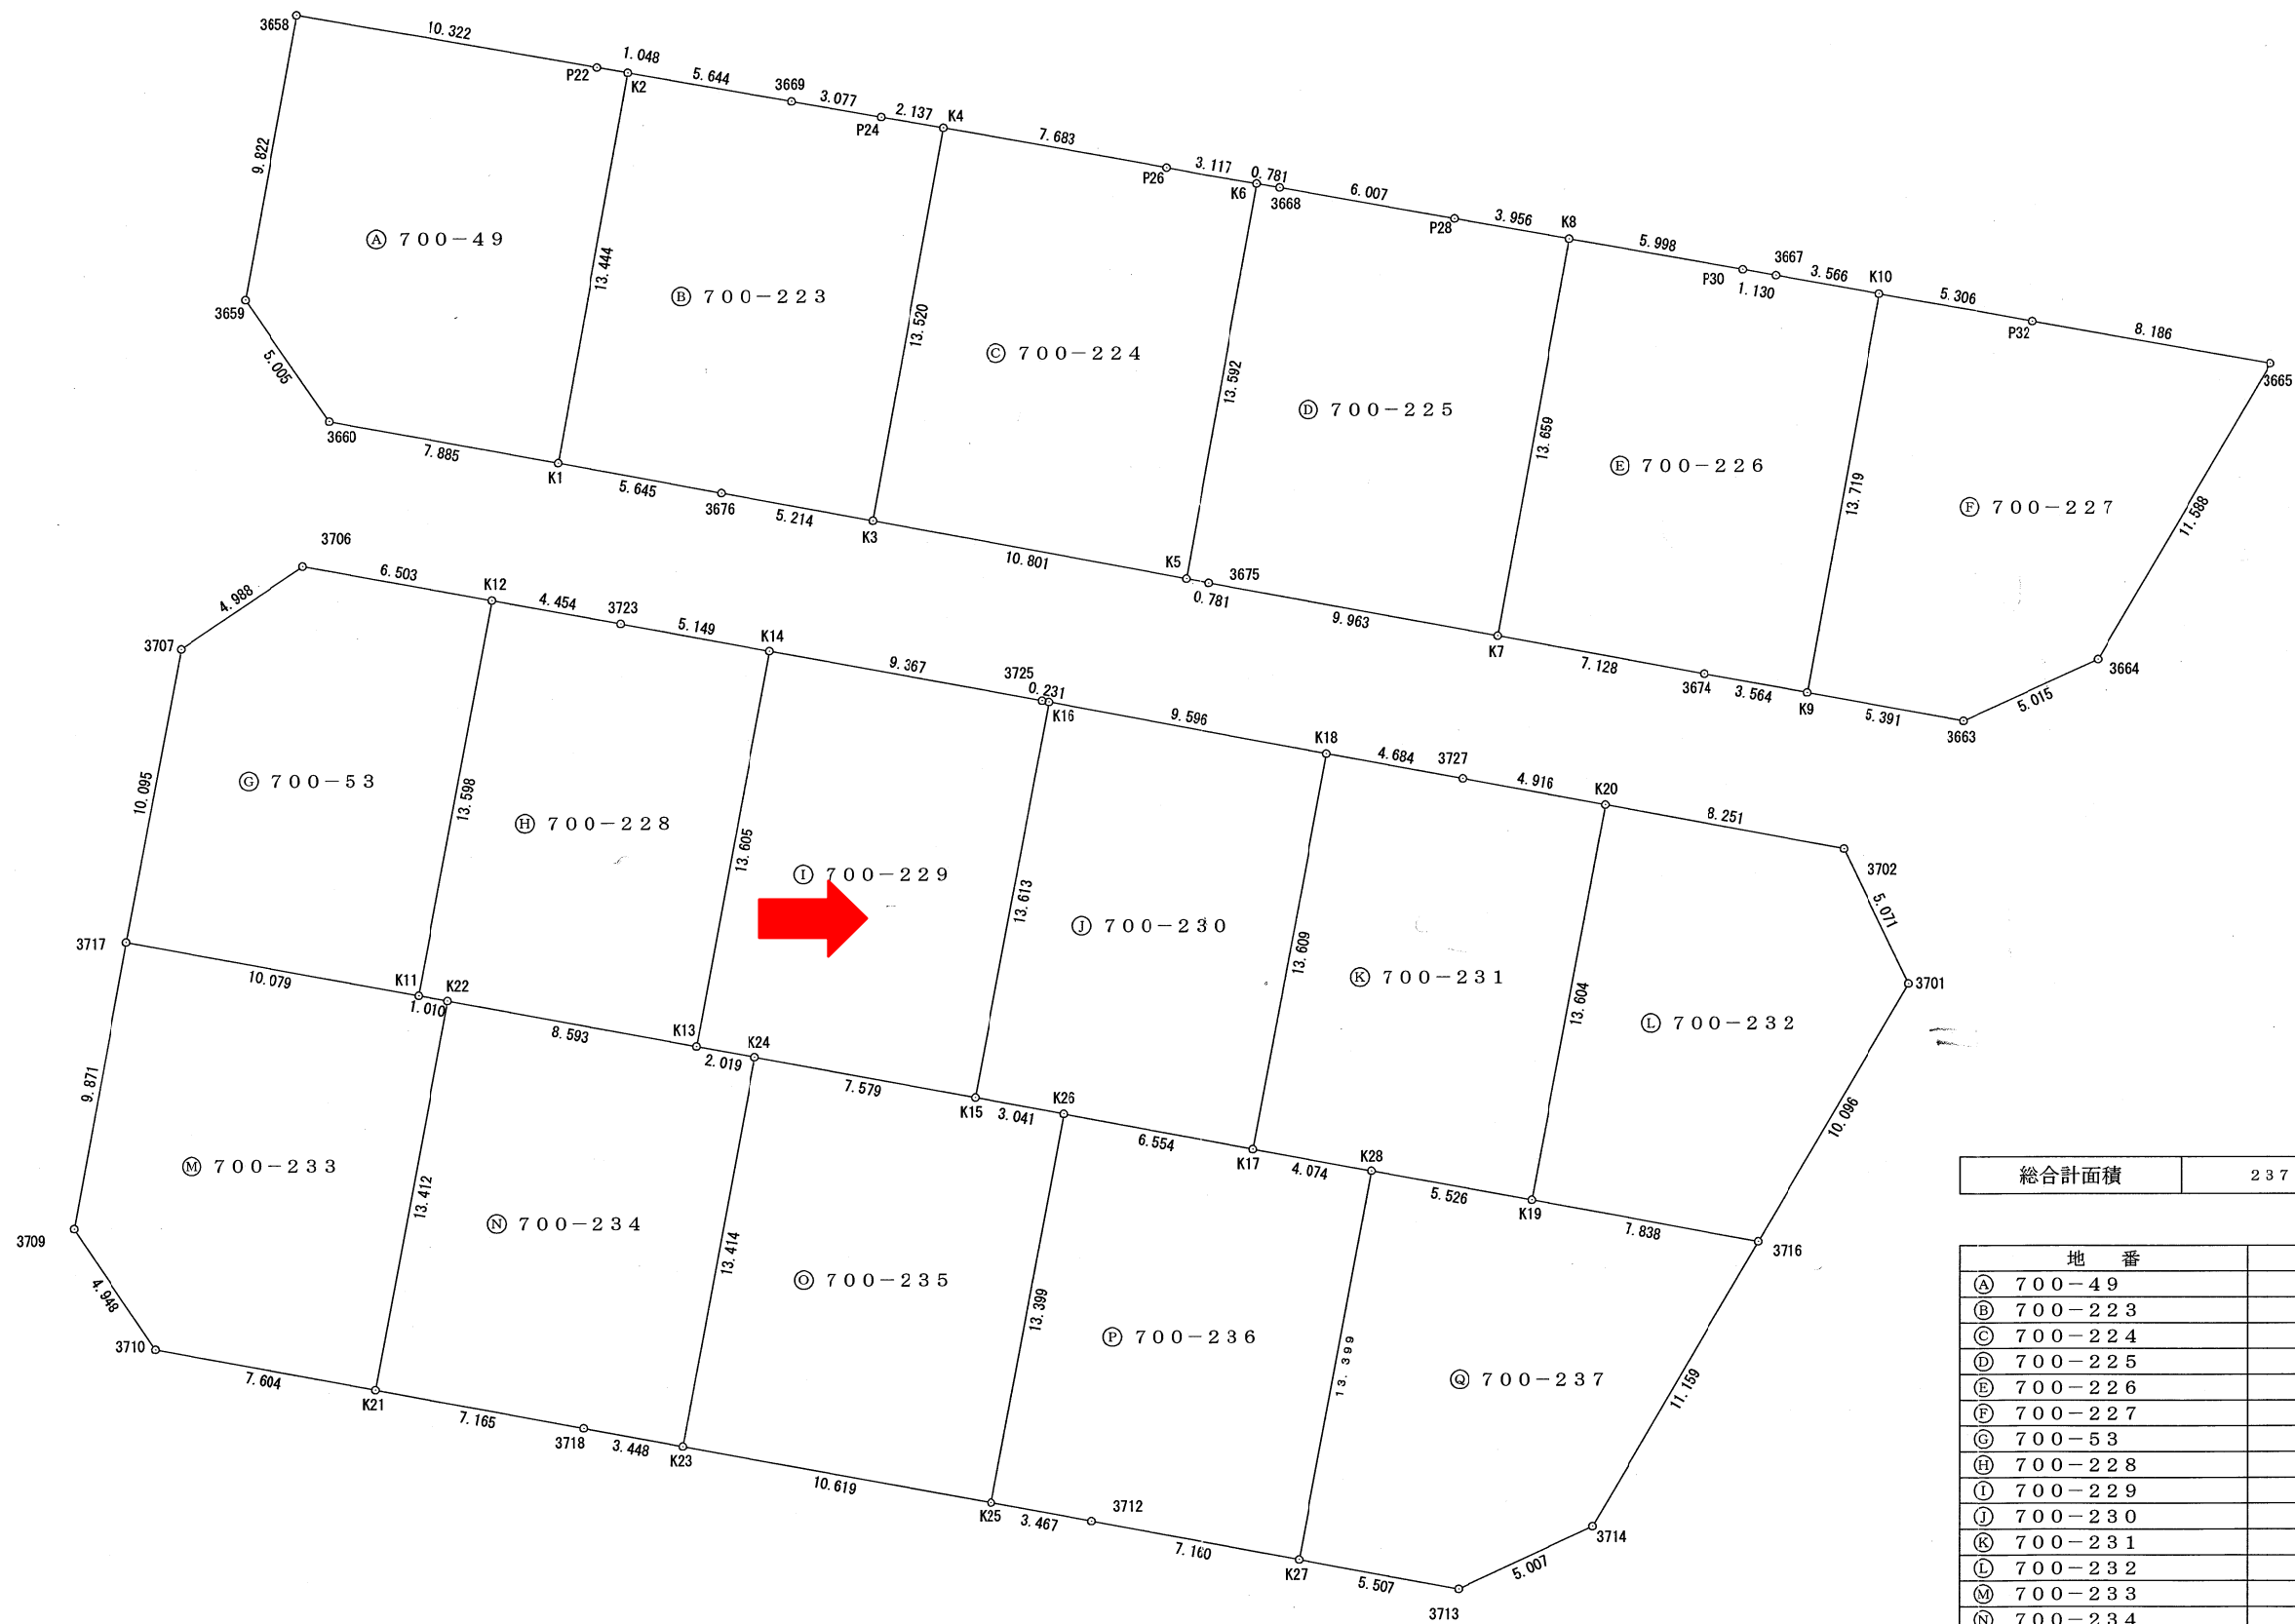


# 求積図 S=1:250

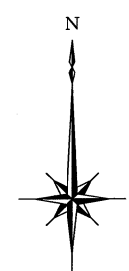

総合計面積 2373.9716155 m<sup>2</sup>

地番	面積
Ⓐ 700-49	146.4034030 m <sup>2</sup>
Ⓑ 700-223	146.4040280 m <sup>2</sup>
Ⓒ 700-224	146.4044980 m <sup>2</sup>
Ⓓ 700-225	146.3924670 m <sup>2</sup>
Ⓔ 700-226	146.4036435 m <sup>2</sup>
Ⓕ 700-227	146.4008255 m <sup>2</sup>
Ⓖ 700-53	130.6168505 m <sup>2</sup>
Ⓗ 700-228	130.6135610 m <sup>2</sup>
Ⓘ 700-229	130.6176465 m <sup>2</sup>
Ⓙ 700-230	130.6081110 m <sup>2</sup>
Ⓚ 700-231	130.6243785 m <sup>2</sup>
Ⓛ 700-232	130.6100165 m <sup>2</sup>
Ⓜ 700-233	142.3743555 m <sup>2</sup>
Ⓝ 700-234	142.3734900 m <sup>2</sup>
Ⓞ 700-235	142.3738720 m <sup>2</sup>
Ⓟ 700-236	142.3749475 m <sup>2</sup>
Ⓠ 700-237	142.3755215 m <sup>2</sup>

求積表

Table A: 700-49. Columns: 地番, 測点名, 標識, X座標, Y座標, 距離. Rows include 3659, 3660, K1, K2, P22, 3658. Summary: 倍面積 292.806806, 面積 146.4034030, 地積 146.40 m².

Table F: 700-227. Columns: 地番, 測点名, 標識, X座標, Y座標, 距離. Rows include K9, 3663, 3664, 3665, P32, K10. Summary: 倍面積 292.801651, 面積 146.4008255, 地積 146.40 m².

Table K: 700-231. Columns: 地番, 測点名, 標識, X座標, Y座標, 距離. Rows include K17, K28, K19, K20, 3727, K18. Summary: 倍面積 261.248757, 面積 130.6243785, 地積 130.62 m².

Table P: 700-236. Columns: 地番, 測点名, 標識, X座標, Y座標, 距離. Rows include K25, 3712, K27, K28, K17, K26. Summary: 倍面積 284.749895, 面積 142.3749475, 地積 142.37 m².

Table B: 700-223. Columns: 地番, 測点名, 標識, X座標, Y座標, 距離. Rows include K1, 3676, K3, K4, P24, 3669, K2. Summary: 倍面積 292.808056, 面積 146.4040280, 地積 146.40 m².

Table G: 700-53. Columns: 地番, 測点名, 標識, X座標, Y座標, 距離. Rows include 3717, K11, K12, 3706, 3707. Summary: 倍面積 261.233701, 面積 130.6168505, 地積 130.61 m².

Table L: 700-232. Columns: 地番, 測点名, 標識, X座標, Y座標, 距離. Rows include K19, 3716, 3701, 3702, K20. Summary: 倍面積 261.220033, 面積 130.6100165, 地積 130.61 m².

Table Q: 700-237. Columns: 地番, 測点名, 標識, X座標, Y座標, 距離. Rows include K27, 3713, 3714, 3716, K19, K28. Summary: 倍面積 284.751043, 面積 142.3755215, 地積 142.37 m².

Table C: 700-224. Columns: 地番, 測点名, 標識, X座標, Y座標, 距離. Rows include K3, K5, K6, P26, K4. Summary: 倍面積 292.808996, 面積 146.4044980, 地積 146.40 m².

Table H: 700-228. Columns: 地番, 測点名, 標識, X座標, Y座標, 距離. Rows include K11, K22, K13, K14, 3723, K12. Summary: 倍面積 261.227122, 面積 130.6135610, 地積 130.61 m².

Table M: 700-233. Columns: 地番, 測点名, 標識, X座標, Y座標, 距離. Rows include 3717, 3709, 3710, K21, K22, K11. Summary: 倍面積 284.748711, 面積 142.3743555, 地積 142.37 m².

Table D: 700-225. Columns: 地番, 測点名, 標識, X座標, Y座標, 距離. Rows include K5, 3675, K7, K8, P28, 3668, K6. Summary: 倍面積 292.784934, 面積 146.3924670, 地積 146.39 m².

Table I: 700-229. Columns: 地番, 測点名, 標識, X座標, Y座標, 距離. Rows include K13, K24, K15, K16, 3725, K14. Summary: 倍面積 261.235293, 面積 130.6176465, 地積 130.61 m².

Table N: 700-234. Columns: 地番, 測点名, 標識, X座標, Y座標, 距離. Rows include K21, 3718, K23, K24, K13, K22. Summary: 倍面積 284.746980, 面積 142.3734900, 地積 142.37 m².

Table E: 700-226. Columns: 地番, 測点名, 標識, X座標, Y座標, 距離. Rows include K7, 3674, K9, K10, 3667, P30, K8. Summary: 倍面積 292.807287, 面積 146.4036435, 地積 146.40 m².

Table J: 700-230. Columns: 地番, 測点名, 標識, X座標, Y座標, 距離. Rows include K15, K26, K17, K18, K16. Summary: 倍面積 261.216222, 面積 130.6081110, 地積 130.60 m².

Table O: 700-235. Columns: 地番, 測点名, 標識, X座標, Y座標, 距離. Rows include K23, K25, K26, K15, K24. Summary: 倍面積 284.747744, 面積 142.3738720, 地積 142.37 m².