


地積測量図
土地所在図

地番	700-101
土地の所在	津山市西吉田



求積表

地番	⑩ 700-101		
NO.	X ⁿ	Y ⁿ	辺長
4246	-105612.632	-25294.458	14.111
4247	-105622.279	-25296.242	9.811
4248	-105626.292	-25296.984	4.081
4146	-105628.855	-25283.120	14.099
4145	-105615.197	-25280.582	13.892
合計		-391.885874	
合計面積		195.9429370	
		195.94	m ²

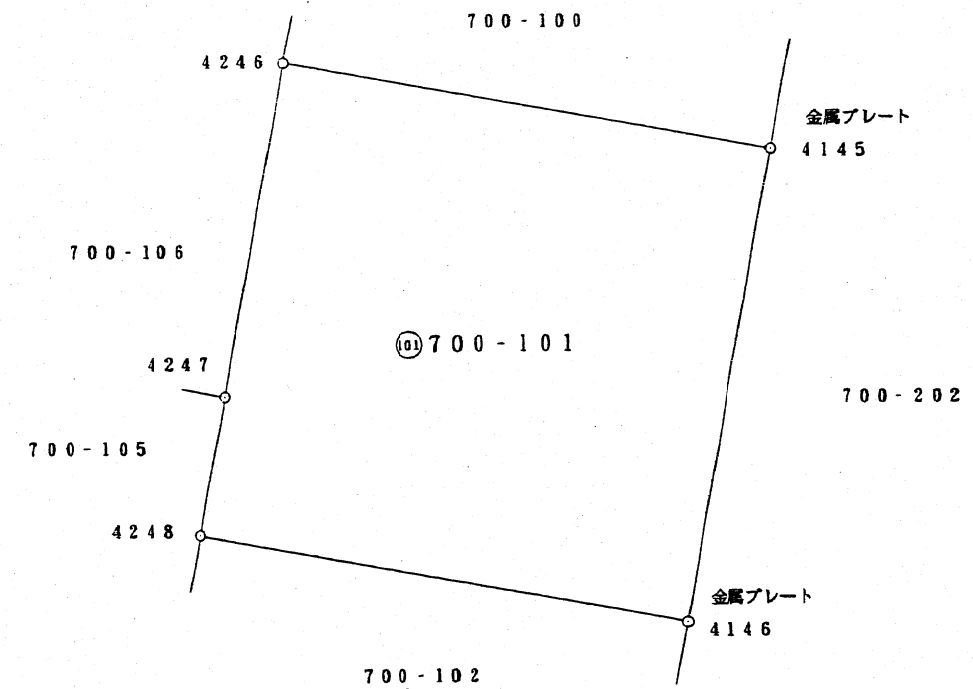

作製者 岡山県英田郡美作町栄町124番地
土地家屋調査士 末菅邦佐
(平成8年8月5日作製)

申請人 岡山市六中寺町1丁目1番13号
株式会社 小川貴治
縮尺 1/250