


地積測量図
土地所在図

地番	700-93
土地の所在	津山市西吉田



求積表

地番 ㉓ 700-93			
NO.	X _n	Y _n	辺長
4141	-105629.042	-25278.077	14.753
4142	-105642.899	-25280.636	14.091
4132	-105645.620	-25266.186	14.704
4131	-105631.772	-25263.579	14.091
合計		-415.082103	
合計面積		207.5410515	
		207.54	m ²

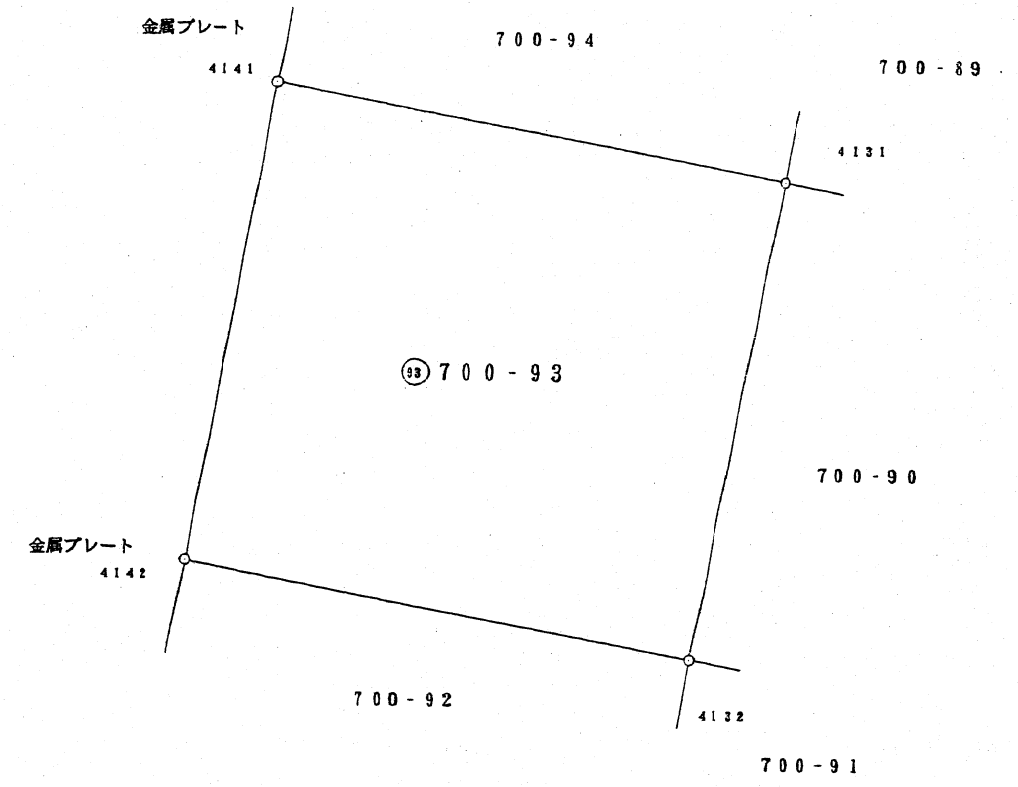

作製者 岡山県英田郡美作町栄町124番地
土地家屋調査士 末 菅 邦 佐
(平成 8 年 8 月 5 日作製)
(岡山県土地家屋調査士会用紙)

申請人 株式会社 小川 実 治
縮尺 1 / 250