



地積測量図
土地所在図

地番	700-3
土地の所在	津山市西吉田

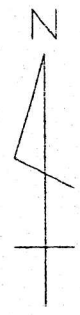

求積表

地番 ③ 700-3			
NO.	X _n	Y _n	辺長
3837	-105618.036	-25165.683	14.829
3816	-105615.481	-25179.396	13.949
3817	-105630.076	-25182.100	14.843
3828	-105632.616	-25168.391	13.942
合計		-413.805495	
合計面積		206.9027475	
地積		206.90 m ²	

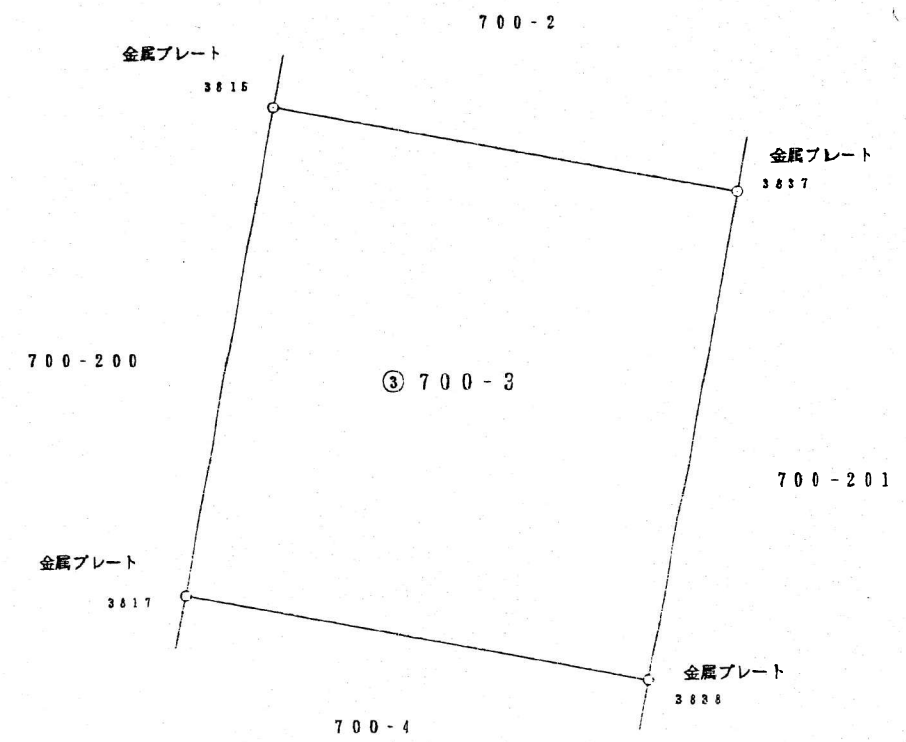

作製者 岡山県英田郡美作町栄町124番地
土地家屋調査士 末菅邦佐
(平成8年8月5日作製)
(岡山県土地家屋調査士会用紙)

申請人 岡山市美作町栄町124番地
代表取締役 末菅邦佐

縮尺 1/250