



地積測量図
土地所在図

地番	700-68
土地の所在	津山市西吉田

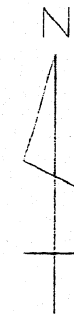

求積表

地番 ⑥8 700-68			
NO.	X _n	Y _n	辺長
3902	-105586.368	-25197.408	9.902
3903	-105589.209	-25201.493	4.976
3922	-105599.516	-25203.418	10.485
3919	-105602.161	-25189.255	14.408
3920	-105589.268	-25186.847	13.116
3921	-105588.170	-25187.671	1.373
合計			-391.099295
合計面積			195.5496475
合計地積			195.54 m ²

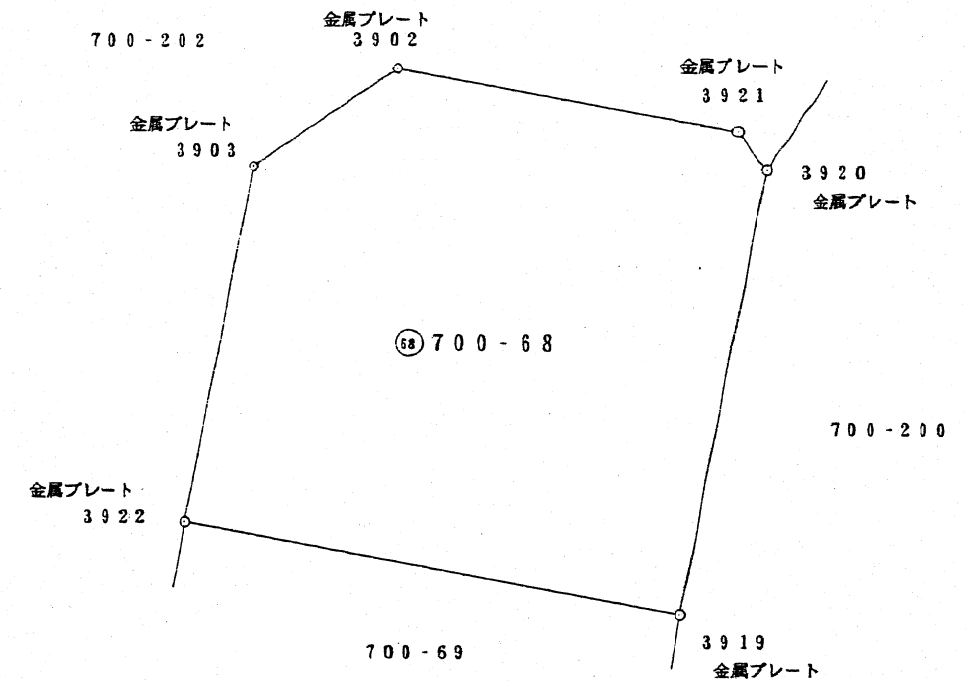

作製者 岡山県英田郡美作町栄町124番地
土地家屋調査士 末菅邦佐
(平成8年8月5日作製)
(岡山県土地家屋調査士会用紙)

申請人 岡山市西吉田町1丁目13号
株式会社 小川賢治
代表取締役 小川賢治
縮尺 1/250