


地積測量図
土地所在図

| | |
|-------|---------|
| 地番 | 700-105 |
| 土地の所在 | 津山市西吉田 |



求積表

| 地番 (105) 700-105 | | | |
|------------------|----------------|----------------|-----------------------|
| NO. | X _n | Y _n | 辺長 |
| 4227 | -105635.429 | -25313.342 | 16.041 |
| 4249 | -105638.051 | -25299.158 | 14.424 |
| 4248 | -105626.292 | -25296.984 | 11.958 |
| 4247 | -105622.279 | -25296.242 | 4.081 |
| 4150 | -105619.658 | -25310.412 | 14.410 |
| 合計 | | | -462.509484 |
| 合計面積 | | | 231.2547420 |
| 合計地積 | | | 231.25 m ² |

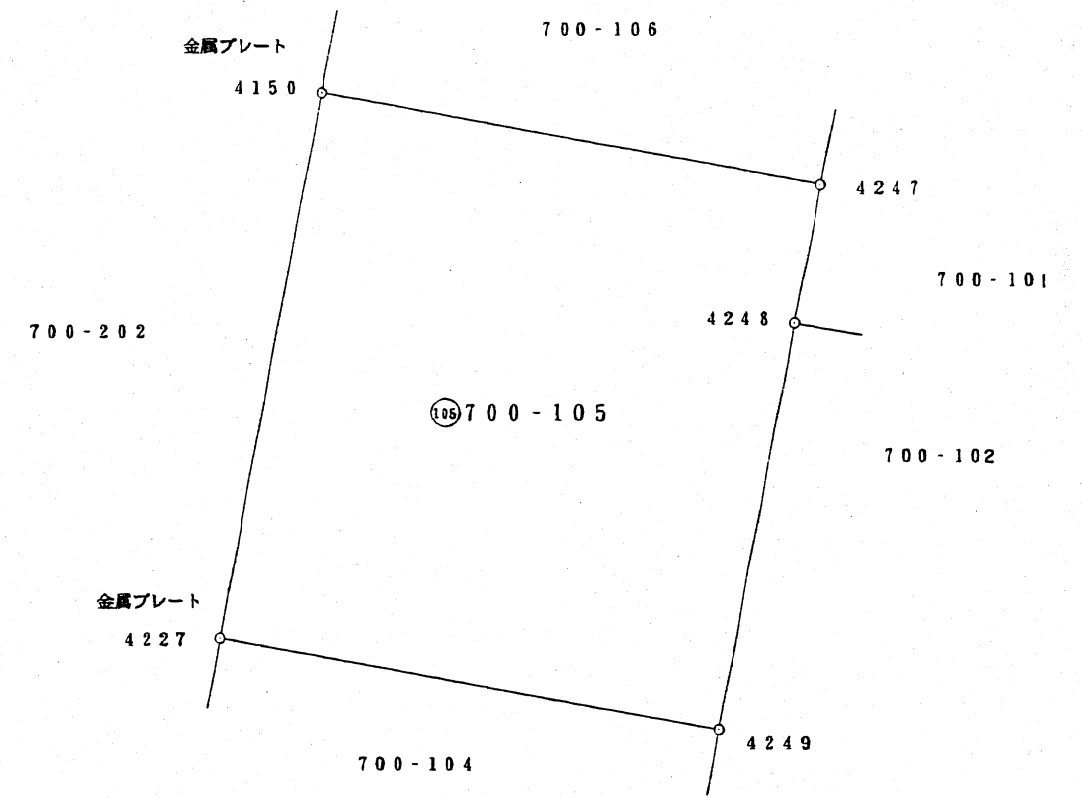

作製者 岡山県英田郡美作町栄町124番地
土地家屋調査士 末 菅 邦 佐
(平成 8 年 8 月 5 日作製)

申請人 岡山市大寺町南町1丁目4番13号
株式会社 小川建設
代表取締役 小川 賢治
縮尺 1/250