


地積測量図
土地所在図

地番	700-183
土地の所在	津山市西吉田



求積表

地番 ⑬ 700-183			
NO.	X _n	Y _n	辺長
3964	-105738.063	-25214.414	14.646
3973	-105735.419	-25228.653	14.482
3974	-105749.824	-25231.341	14.654
3975	-105752.464	-25217.081	14.502
合計			-424.619007
合計面積			212.3095035
合計地積			212.30 m ²

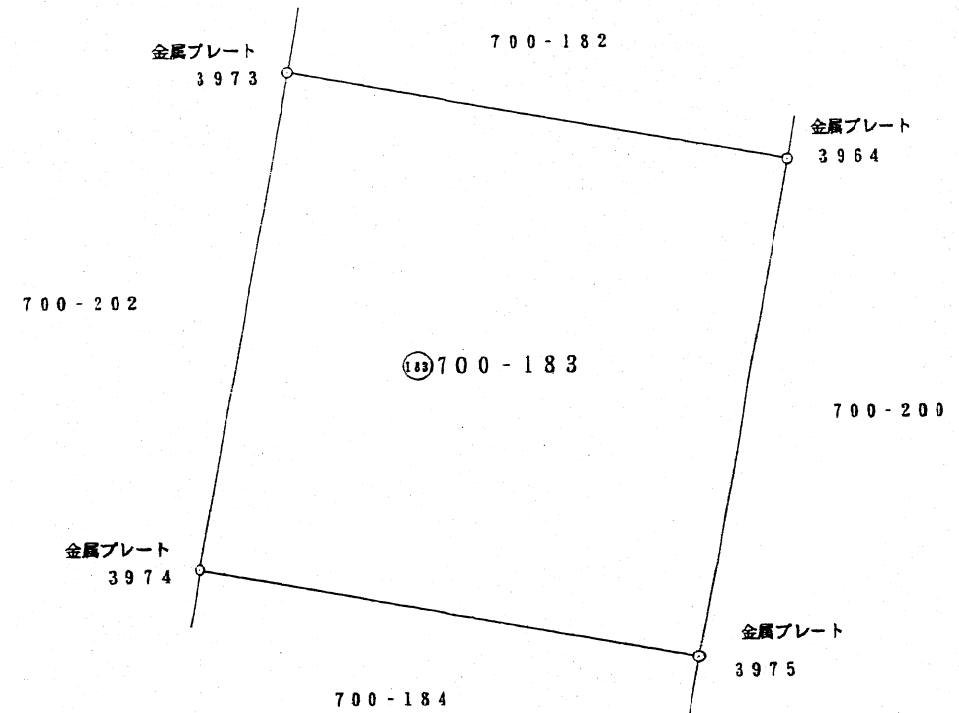

作製者 岡山県英田郡美作町栄町124番地
土地家屋調査士 末菅邦佐
(平成8年8月5日作製)

申請人 株式会社 小川建設

縮尺 1/250