


図 量 測 所 在 地 積 土 地

地番	700-76
土地の所在	津山市西吉田

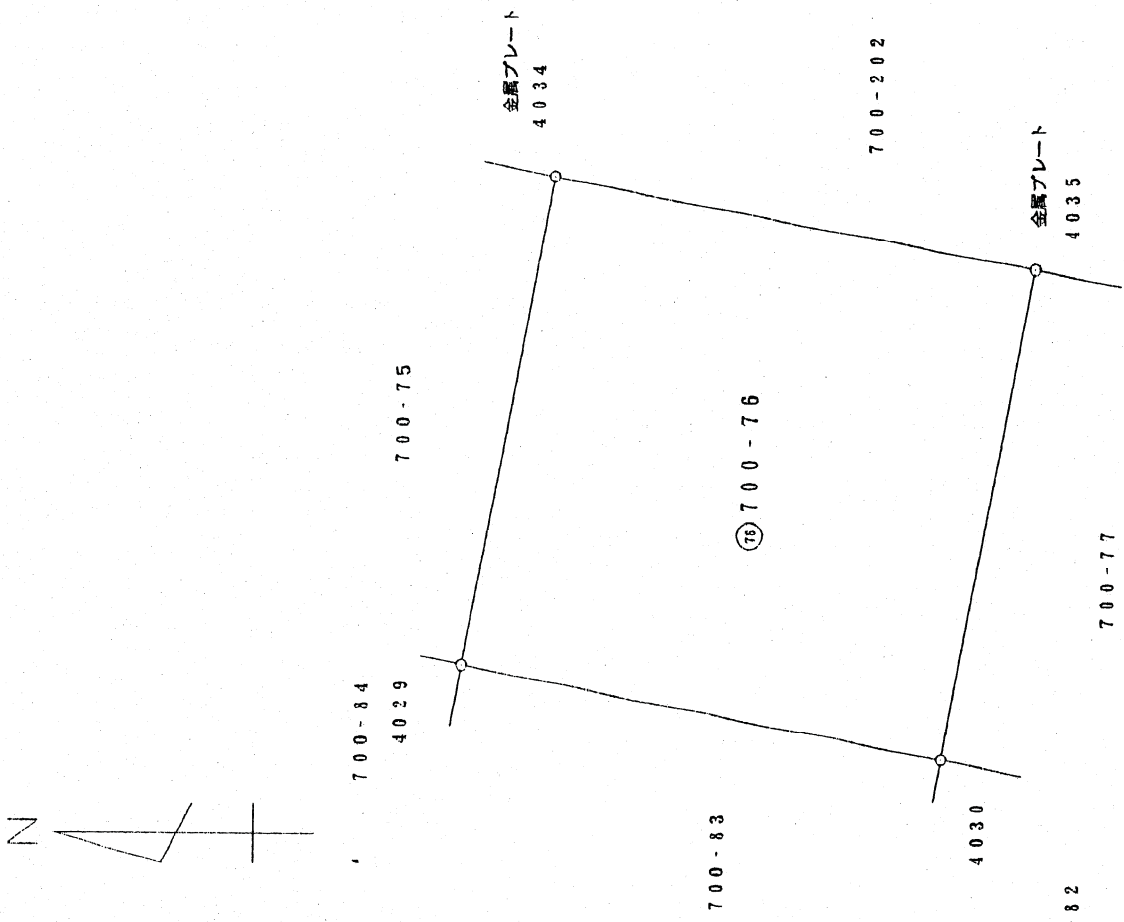

求 積 表

地番 NO.	X ⁿ	Y ⁿ	辺 長
4029	-105610.120	-25224.980	14.260
4030	-105624.029	-25227.568	14.148
4035	-105626.640	-25213.534	14.275
4034	-105612.729	-25210.961	14.147
合 計			-403.687440
合 計 面 積			201.8437200 m ²
			201.84

作製者 岡山県英田郡美作町柴町四番地
土地家屋調査士 末 菅 邦 作
(岡山県土地家屋調査士会 用紙)

(平成 8 年 8 月 5 日 作製)

岡山県大英町柴町四番地
株式会社 末 菅 邦 作
代表取締役 末 菅 邦 作

申請人

縮尺

1/250