

地積測量図
土地所在図

地番	700-60 -207なし-212
土地の所在	津山市西吉田

1/2


任意座標

求積表

地番 (A) 700-60					
測点名	標高	X座標	Y座標	距離	順
3755		-105750.299	-25184.125	4.997	
D11		-105758.346	-25185.622	8.185	
D3		-105760.014	-25176.672	9.104	
D4		-105760.592	-25173.574	3.151	
D1		-105749.047	-25171.449	11.739	
3754		-105747.472	-25180.005	8.700	
倍面積					274.667614
面積					137.3338070
地積					137.33 m ²

地番 (B) 700-207					
測点名	標高	X座標	Y座標	距離	順
D1		-105749.047	-25171.449	5.115	
D4		-105760.592	-25173.574	11.739	
D5		-105761.599	-25168.169	5.498	
D6		-105762.690	-25162.317	5.953	
D2		-105751.137	-25160.177	11.750	
3765		-105749.973	-25166.419	6.350	
倍面積					269.189268
面積					134.5946340
地積					134.59 m ²

地番 (C) 700-208					
測点名	標高	X座標	Y座標	距離	順
D2		-105751.137	-25160.177	11.300	
D6		-105762.690	-25162.317	11.750	
D7		-105763.185	-25159.665	2.698	
D12		-105764.761	-25151.208	8.603	
3767		-105753.208	-25149.068	11.750	
倍面積					265.555097
面積					132.7775485
地積					132.77 m ²

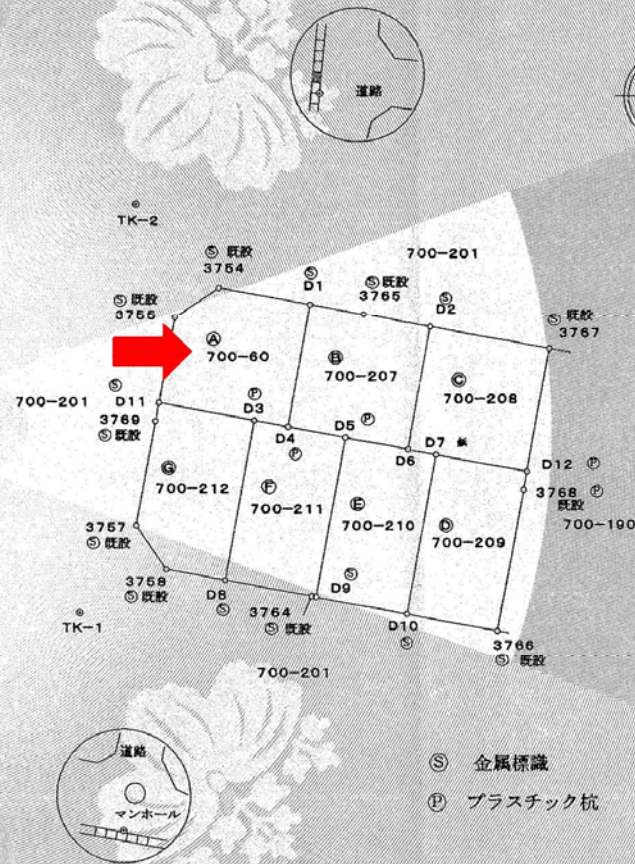

⊙ 金属標識
Ⓟ プラスチック杭

報告書番号0900132

作成者 土地家屋調査士 津山市小田中225番地の1
末菅邦佐 (平成21年10月15日作成)
(岡山県土地家屋調査士会印)

申請人 株式会社ウエスコ住販
代表取締役 難波 浩一

縮尺 1/500

これは図面に記録されている内容を証明した書面である。
平成21年10月26日 岡山地方事務局津山支局

登記官

青井好博

