


地積測量図
土地所在図

地番	700-147
土地の所在	津山市西吉田



求積表

地番 (147) 700-147			
NO.	X ⁿ	Y ⁿ	辺長
4295	-105705.306	-25326.304	14.474
4296	-105720.698	-25329.150	15.653
4286	-105723.328	-25314.917	14.474
4285	-105716.776	-25313.706	6.663
4284	-105707.935	-25312.071	8.991
合計		-453.123950	
合計面積		226.5619750	
		226.56	m ²

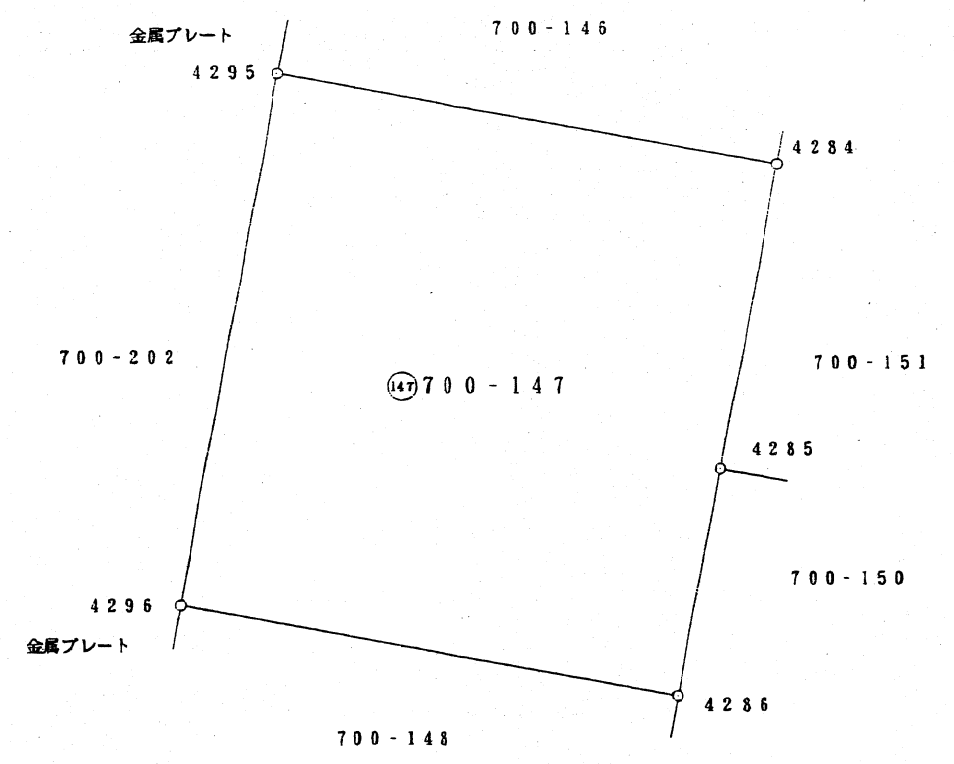

岡山県英田郡美作町築町124番地
 作製者 土地家屋調査士 末菅邦佐
 (平成8年8月5日作製)

申請人 岡山県英田郡美作町築町124番地
 株式会社 末菅邦佐
 末菅邦佐

縮尺 1/250