
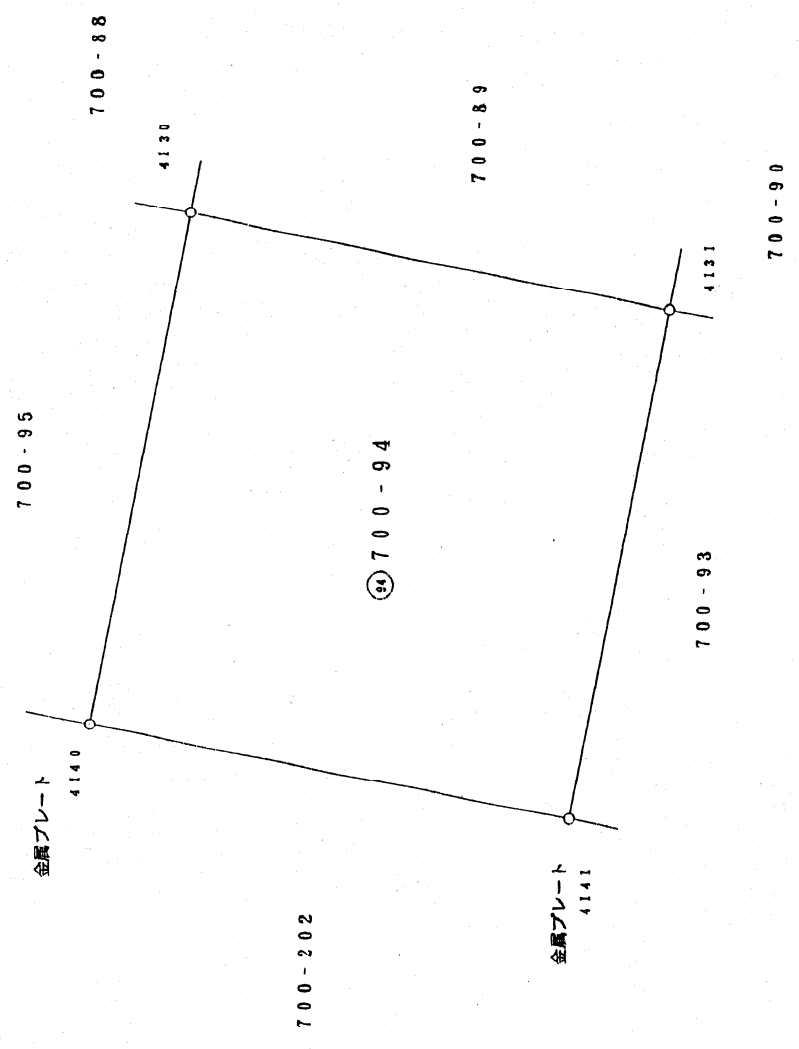


図 量 測 所 在 地 積 土 地

地番	700-94
土地の所在	津山市西吉田

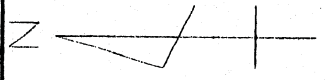

求 積 表

地番 NO.	X <sup>n</sup>	Y <sup>n</sup>	辺 長
④ 700-94			
4140	-105615.149	-25275.495	14.786
4141	-105629.042	-25278.077	14.131
4131	-105631.772	-25263.579	14.753
4130	-105617.385	-25260.964	14.131
合 計			-417.416211
合 計 面 積			208.7081055 m <sup>2</sup>
			208.70

作 製 者  
岡山県英田郡美作町栄町地積番地  
土地家屋調査士  
末 菅 邦 佐  
(岡山県土地家屋調査士会所属)

(平成 8 年 8 月 5 日作製)

申 請 人

岡山県英田郡美作町栄町地積番地  
末 菅 邦 佐

縮尺

1/250