


| | |
|-------|---------|
| 地番 | 700-184 |
| 土地の所在 | 津山市西吉田 |

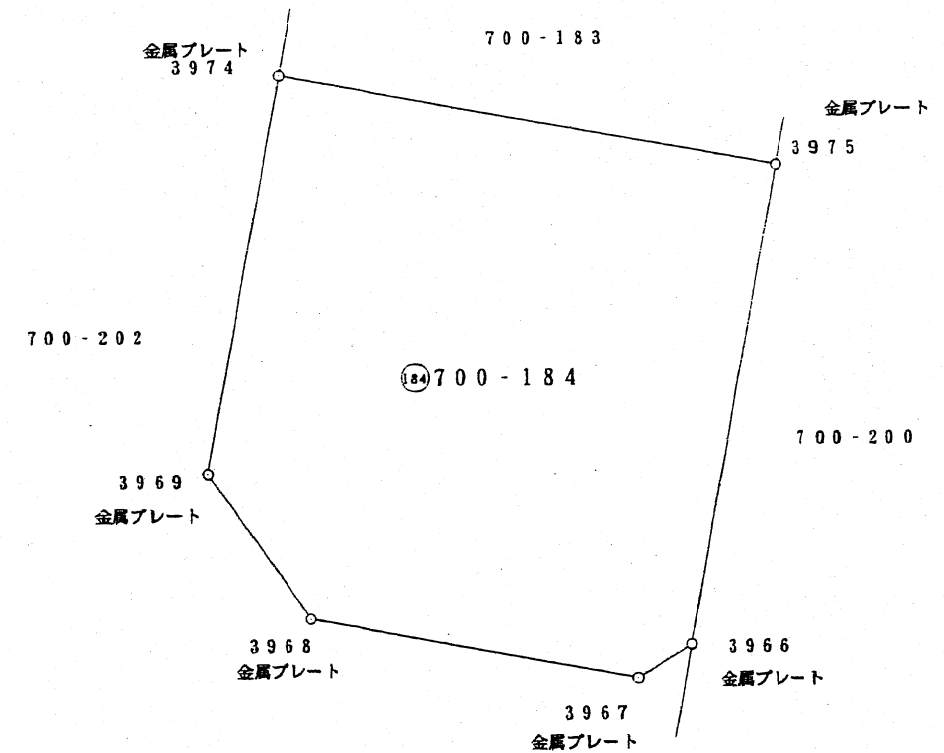

求積表

| 地番 (184) 700-184 | | | |
|------------------|----------------|----------------|-----------------------|
| NO. | X _n | Y _n | 辺長 |
| 3975 | -105752.464 | -25217.081 | 14.127 |
| 3974 | -105749.824 | -25231.341 | 14.502 |
| 3969 | -105761.382 | -25233.449 | 11.749 |
| 3968 | -105765.569 | -25230.541 | 5.098 |
| 3967 | -105767.322 | -25221.135 | 9.568 |
| 3966 | -105766.358 | -25219.637 | 1.781 |
| 合計 | | | -430.058798 |
| 合計面積 | | | 215.0293990 |
| 地積 | | | 215.02 m ² |



作製者 岡山県英田郡美作町栄町124番地
土地家屋調査士 末菅邦佐
(平成8年8月5日作製)

申請人 株式会社 小川資治
代表取締役 小川資治

縮尺 1/250