


地積測量図
土地所在図

地番	700-39
土地の所在	津山市西吉田



求積表

地番 ㊦ 700-39			
NO.	X _n	Y _n	辺長
3871	-105697.749	-25180.483	13.952
3859	-105686.525	-25178.402	11.415
3860	-105682.138	-25181.170	5.187
3861	-105680.462	-25190.399	9.380
3862	-105681.280	-25191.602	1.455
3863	-105695.189	-25194.198	14.149
合計		-409.435130	
合計面積		204.7175650	
合計地積		204.71	m ²

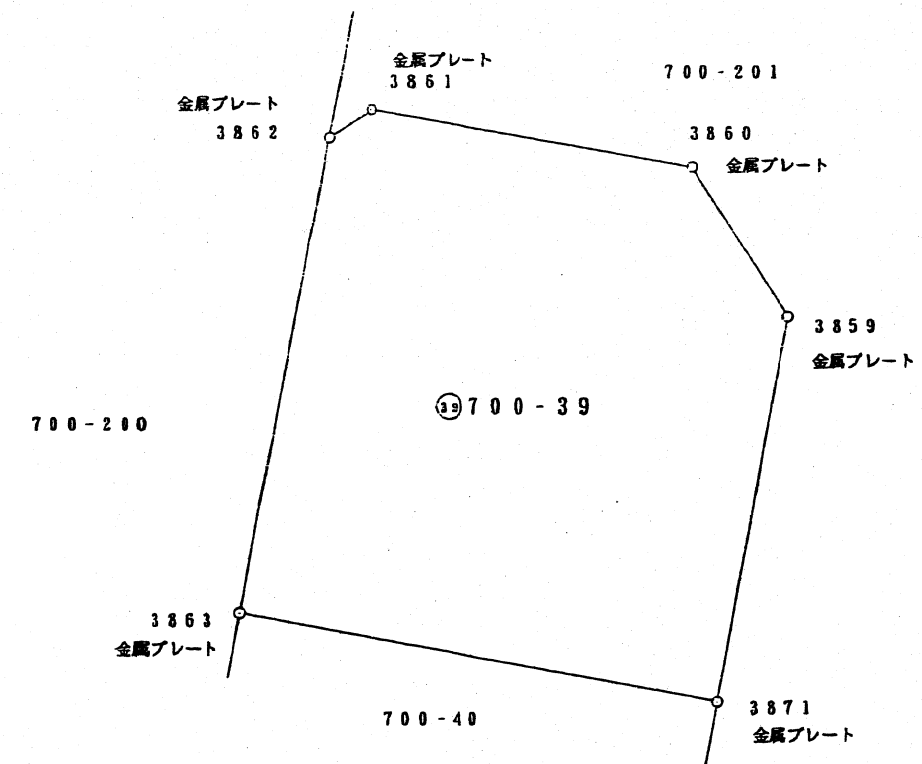

作製者 岡山県英田郡美作町米町124番地
土地家屋調査士 末菅邦作
(平成8年8月5日作製)

申請人 岡山市大安寺町1丁目4番13号
株式会社フエスコ信販
代表取締役 小川賢治

縮尺 1/250